
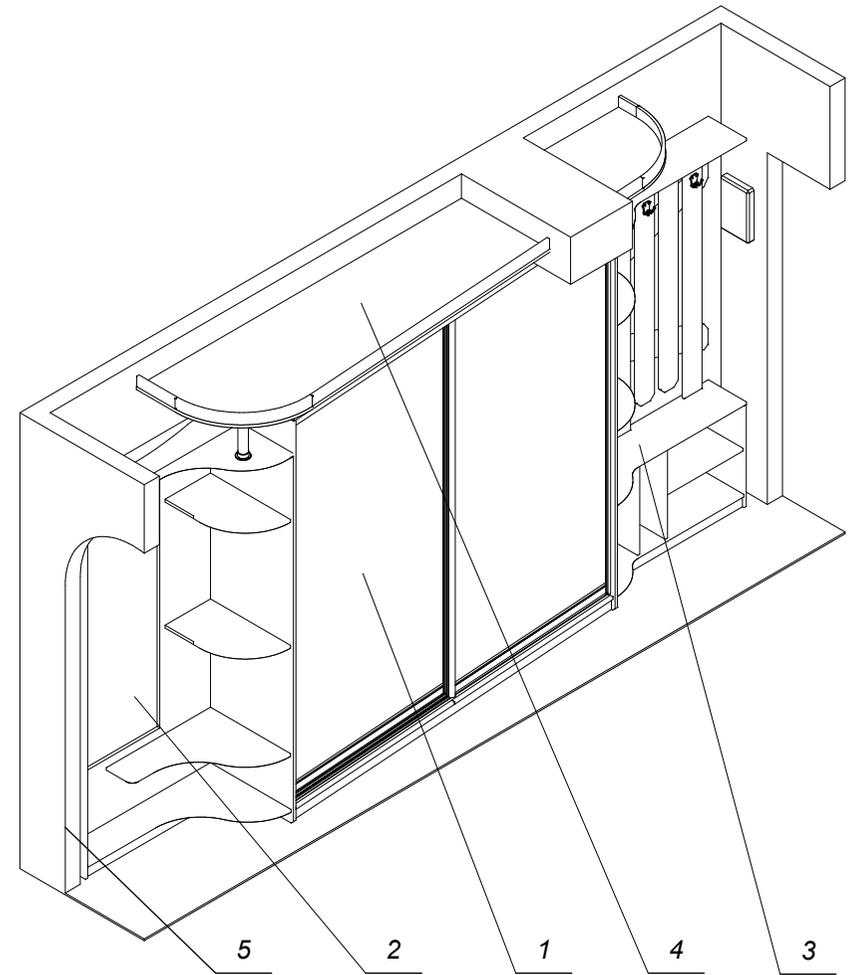
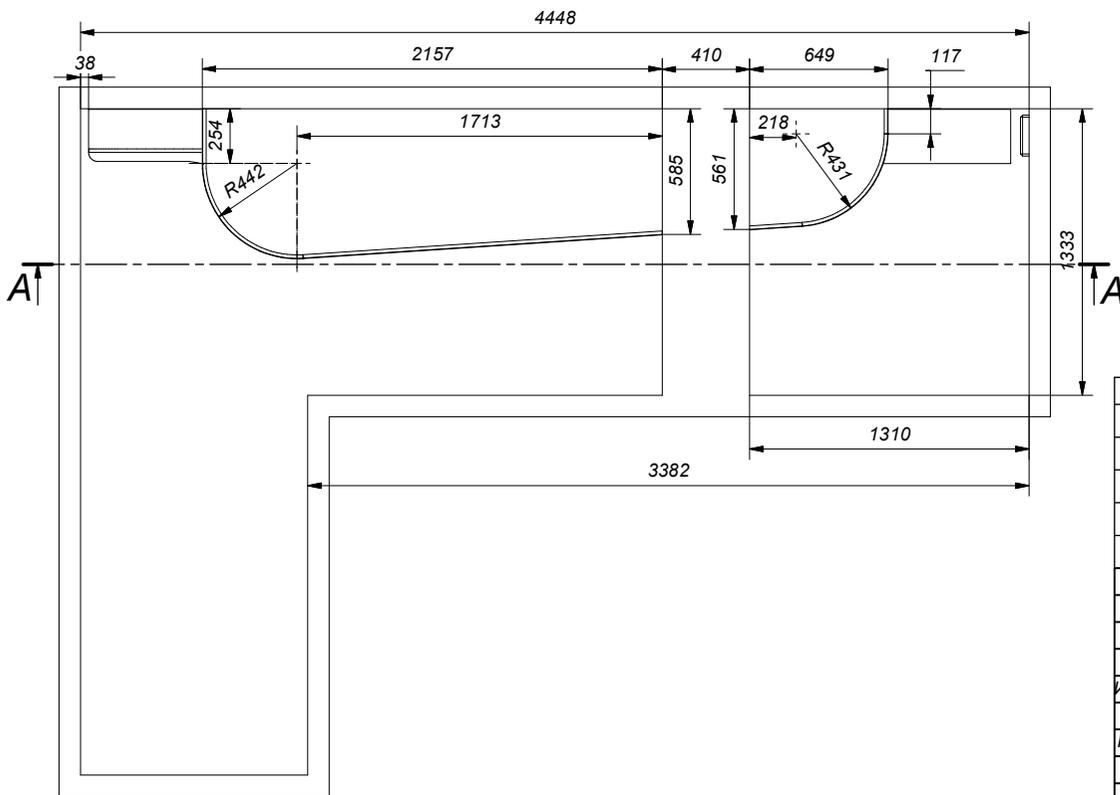


A-A (1:25)

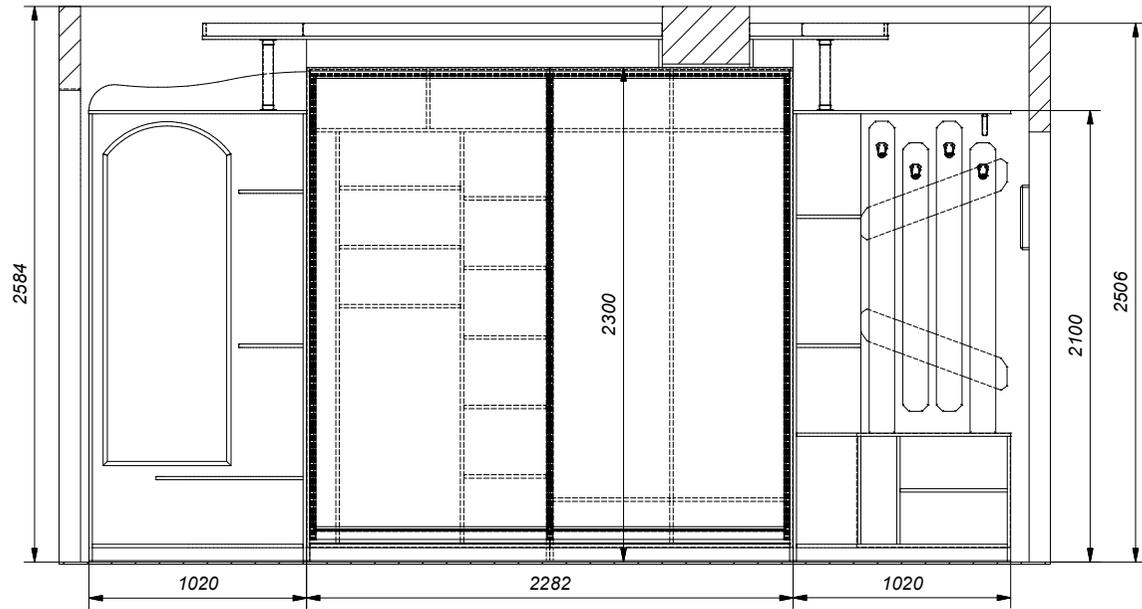

Зо	Ф	Поз.	Обозначение	Наименование	L	w	t	Мат-ал	Кол.
		1	Шкаф в сборе						1
		2	Полки боковые L						1
		3	Секция вешалки						1
		4	Сборка карниза						1
		5	План					По умолчанию	1




Изм.	Лист	№ докум.	Подпись	Дата	Лит.	Масса	Масштаб
Разраб.		Гринько П.В.		08.02.2009			
Проверил							
Т.контр.							
Н.контр.							
Утвердил							

Прихожая 015


Орех итальянский

Лист 1	Листов 8
--------	----------


Проект № EM-0293

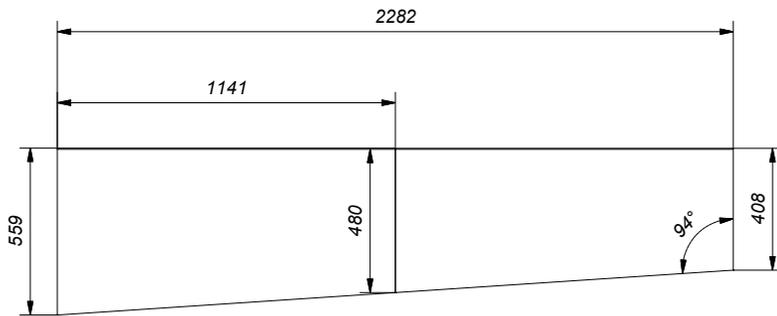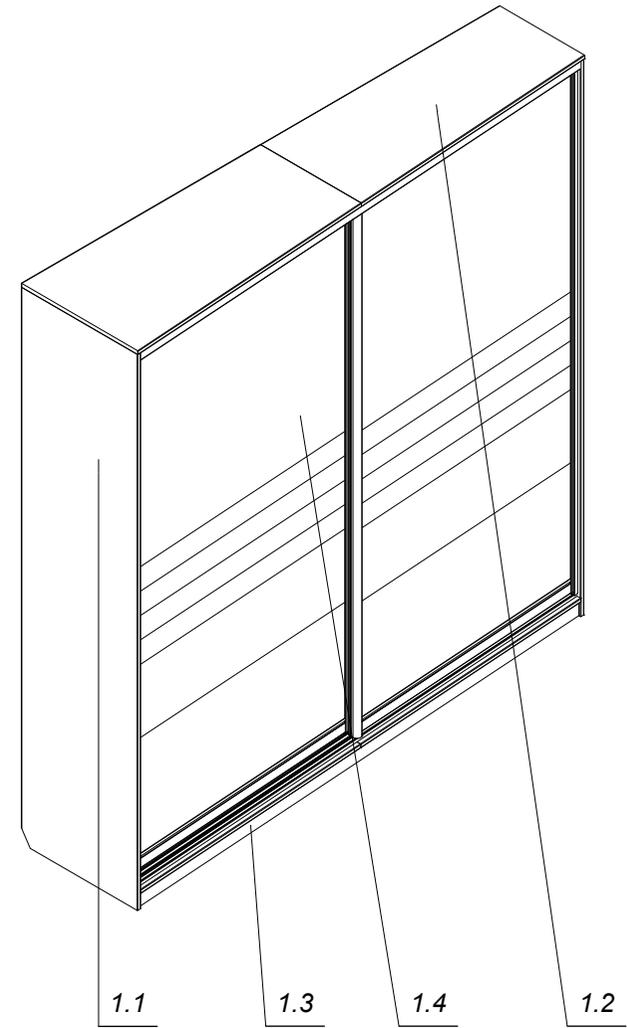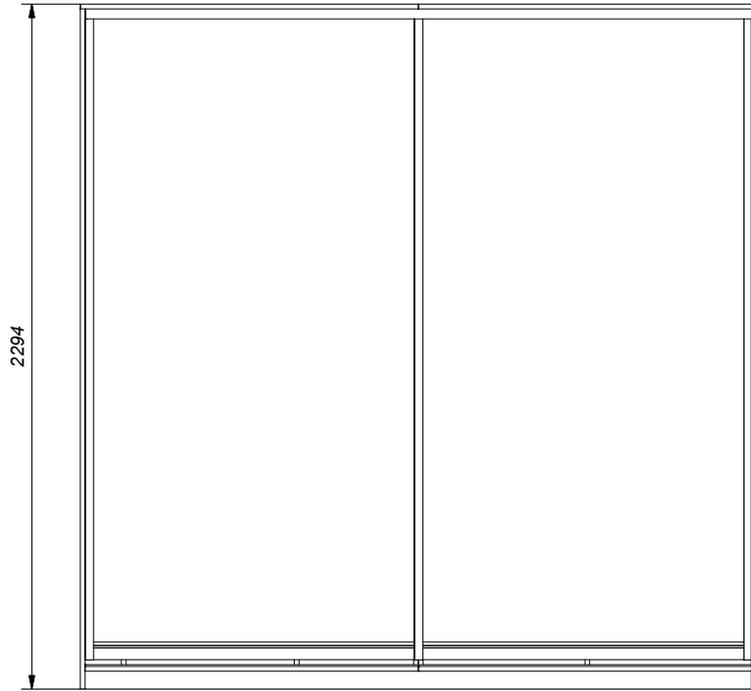



Зо	Ф	Поз.	Обозначение	Наименование	L	w	t	Мат-ал	Кол.
		1.1	Секция левая						1
		1.2	Секция правая						1
		1.3	Цоколь лицевой		2255	60	16	Дуб седан	1
		1.4	Раздвижная система						1
<b>Шкаф в сборе</b>									Лист
Изм.	Лист	№ докум.	Подпись	Дата					2

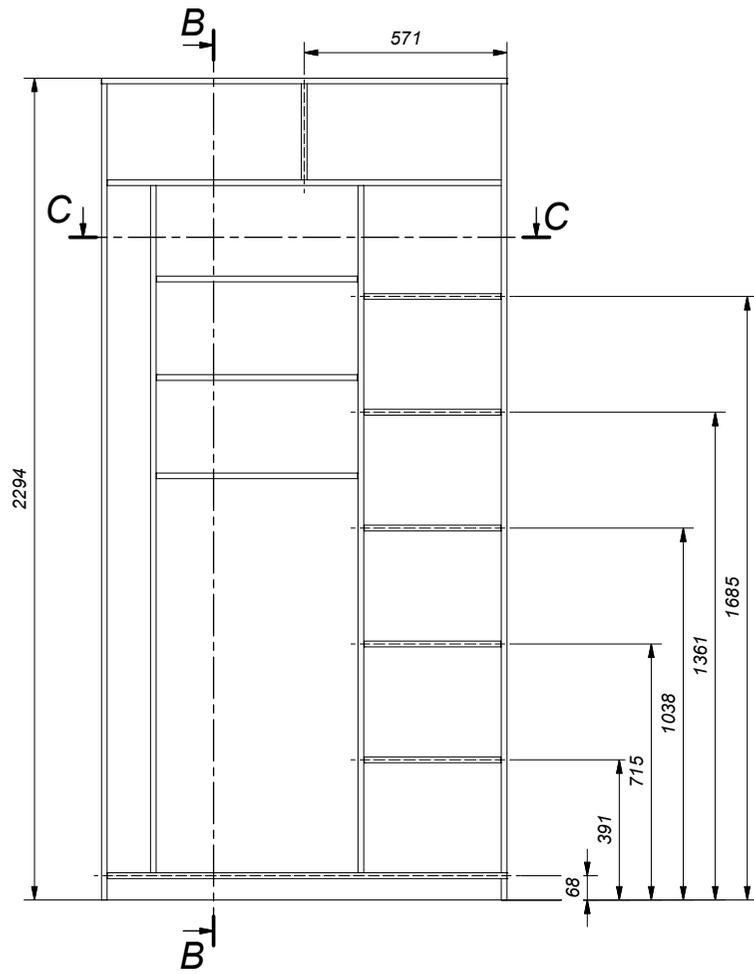

C-C (1 : 15)

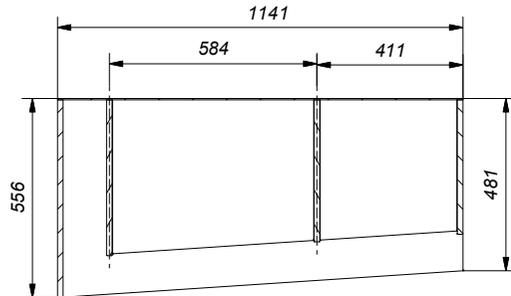


B-B (1 : 15)

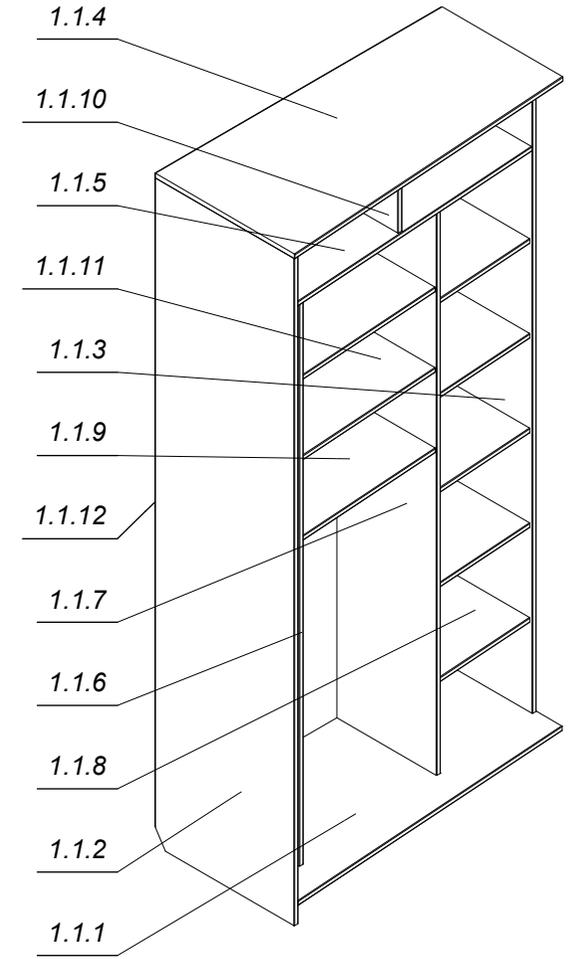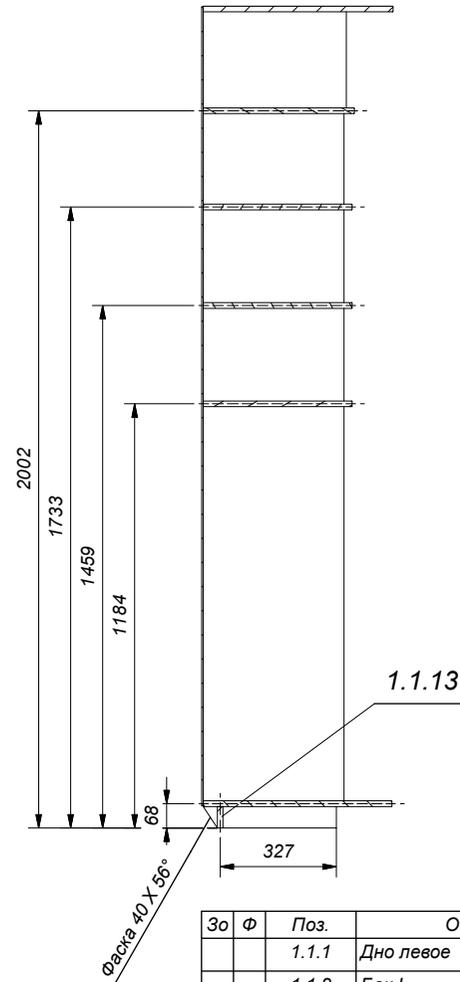



Зо	Ф	Поз.	Обозначение	Наименование	L	w	t	Мат-ал	Кол.
		1.1.1	Дно левое		1125	549	16	Дуб седан	1
		1.1.2	Бок L		2278	550	16	Дуб седан	1
		1.1.3	Бок С		2278	373	16	Дуб седан	1
		1.1.4	Верх		1141	553	16	Дуб седан	1
		1.1.5	Полка верхняя		1109	443	16	Дуб седан	1
		1.1.6	Перегородка прав.		1918	433	16	Дуб седан	1
		1.1.7	Перегородка лев.		1918	394	16	Дуб седан	1
		1.1.8	Полка правая		385	389	16	Дуб седан	5
		1.1.9	Полка центральная		568	428	16	Дуб седан	1
		1.1.10	Перегородка антресоли		268	401	16	Дуб седан	1
		1.1.11	Полка центральная съем.		566	428	16	Дуб седан	2
		1.1.12	Стенка задняя		2230	1137	4	ДВП белое	1
		1.1.13	Цоколь задний		1109	60	16	Дуб седан	1

Секция левая


Изм.	Лист	№ докум.	Подпись	Дата	Лист
					3

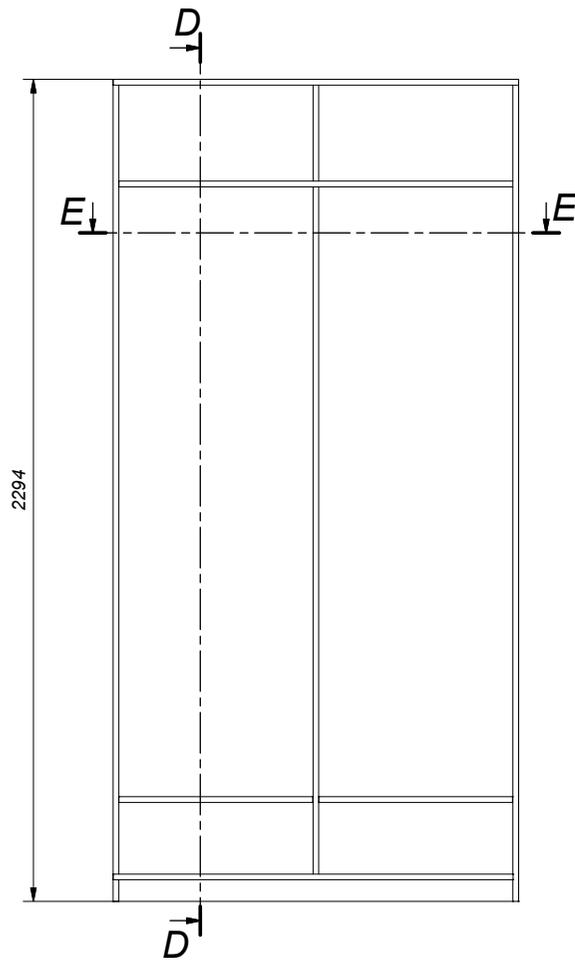


D-D (1:15)

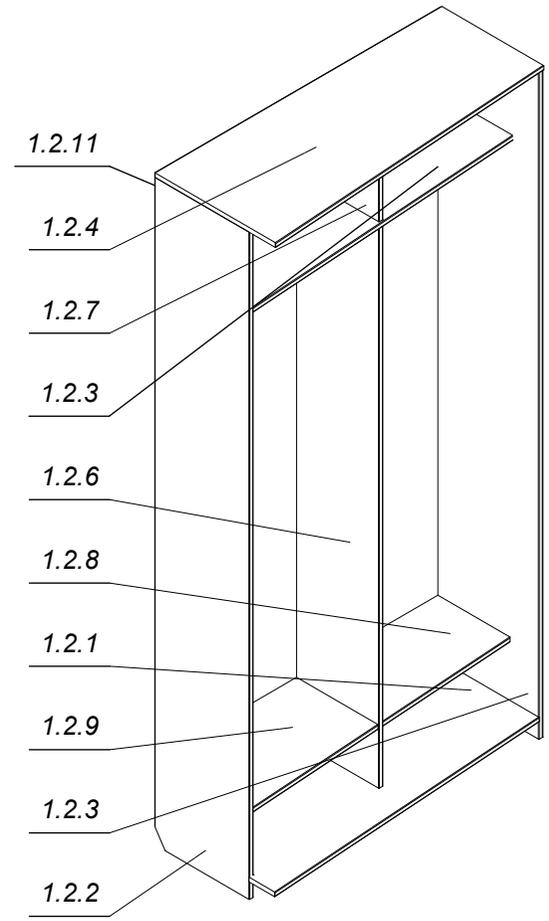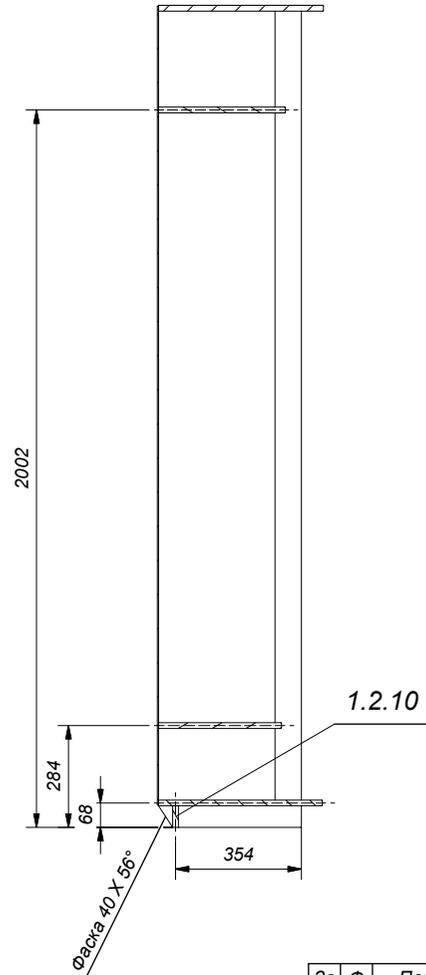



E-E (1:15)

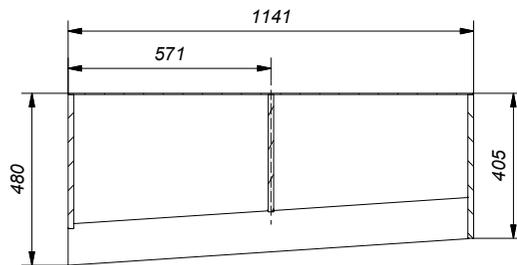


Зо	Ф	Поз.	Обозначение	Наименование	L	w	t	Мат-ал	Кол.
		1.2.1	Дно правое		1125	475	16	Дуб седан	1
		1.2.2	Бок С		2278	373	16	Дуб седан	1
		1.2.3	Бок R		2278	400	16	Дуб седан	1
		1.2.4	Верх правый		1141	478	16	Дуб седан	1
		1.2.5	Полка верхняя пр.		1109	370	16	Дуб седан	1
		1.2.6	Перегородка прав. 1		1918	326	16	Дуб седан	1
		1.2.7	Перегородка антресоли R		268	326	16	Дуб седан	1
		1.2.8	Полка правая R		547	322	16	Дуб седан	1
		1.2.9	Полка правая L		547	359	16	Дуб седан	1
		1.2.10	Цоколь задний		1109	60	16	Дуб седан	1
		1.2.11	Стенка задняя R		2230	1137	3	ДВП белое	1
<b>Секция правая</b>									Лист
Изм.	Лист	№ докум.	Подпись	Дата					4

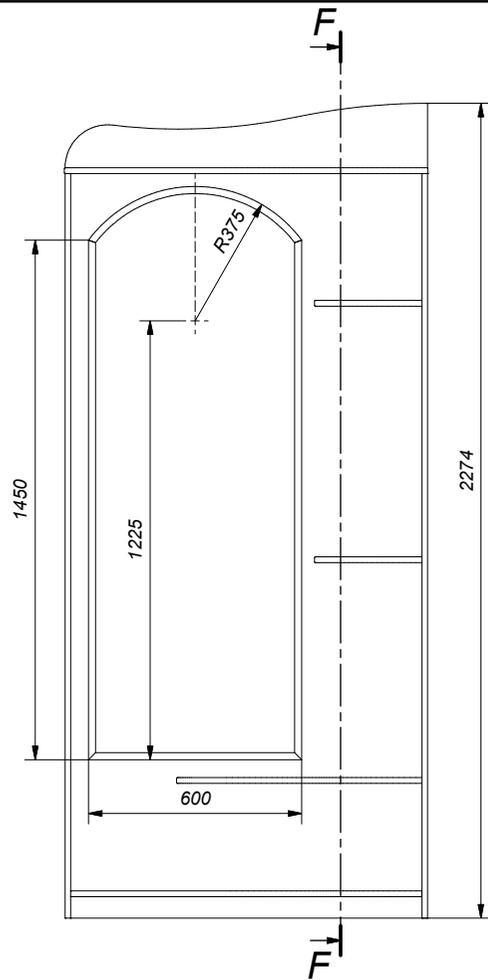




F-F (1:15)

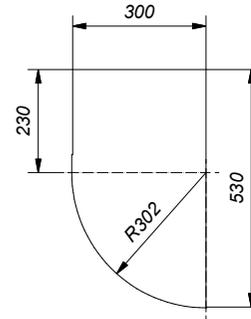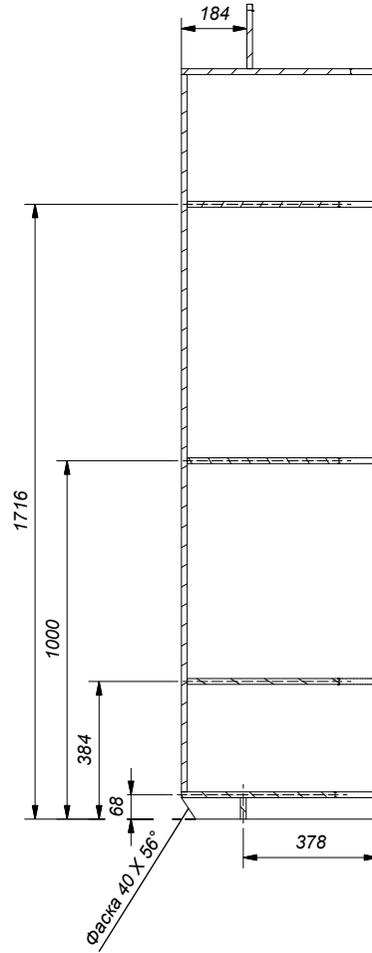

Поз.2.7

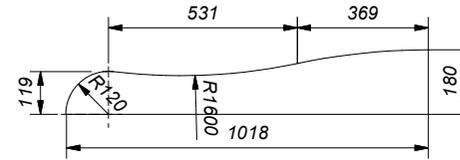


Поз. 2.10

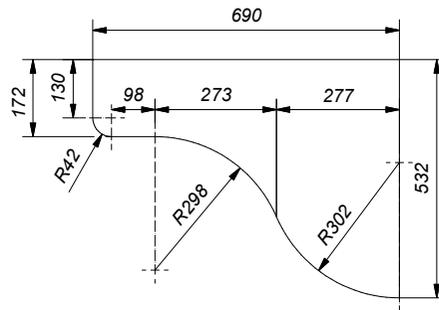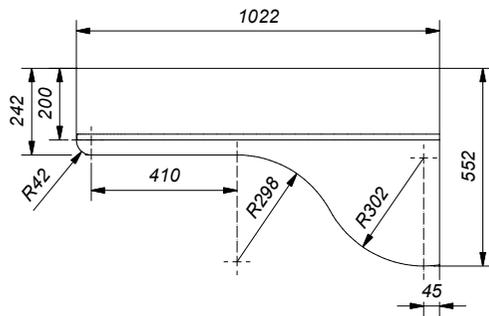
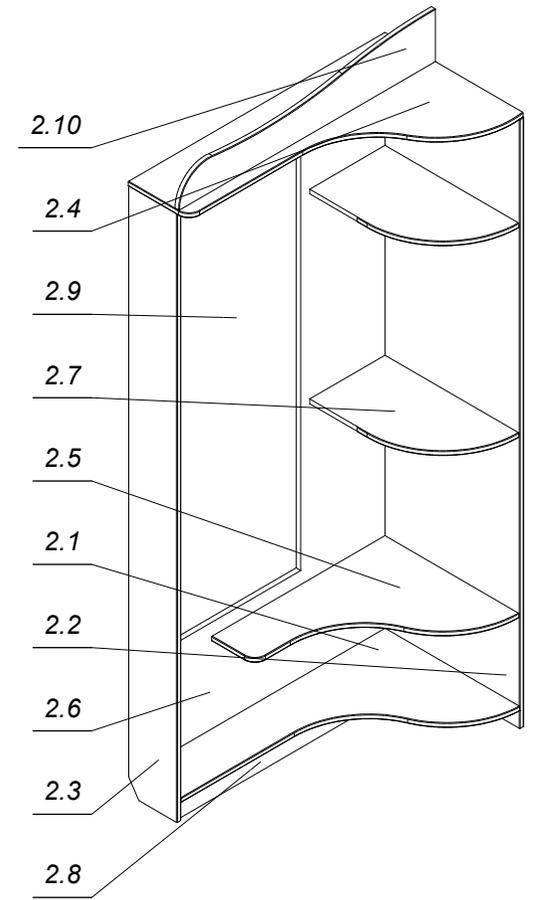


Поз.2.5



Зо	Ф	Поз.	Обозначение	Наименование	L	w	t	Мат-ал	Кол.
		2.1	Дно		988	550	16	Дуб седан	1
		2.2	Бок R		2078	550	16	Дуб седан	1
		2.3	Бок L		2078	190	16	Дуб седан	1
		2.4	Верх		1020	550	16	Дуб седан	1
		2.5	Полка		688	530	16	Дуб седан	1
		2.6	Панель задняя		2002	988	16	Дуб седан	1
		2.7	Полка правая		300	530	16	Дуб седан	2
		2.8	Цоколь		988	60	16	Дуб седан	1
		2.9	Полотно зеркальное		1600	600	4	Зеркало	1
		2.10	Планка декортивная		1020	180	16	МДФ Фасад	1
<b>Полки боковые L</b>									Лист
Изм.	Лист	№ докум.	Подпись	Дата					5

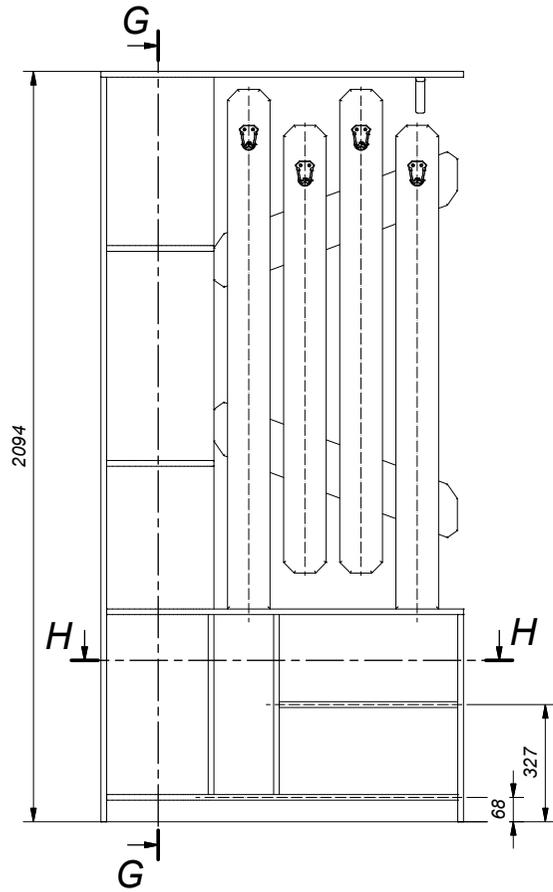

G-G (1:15)

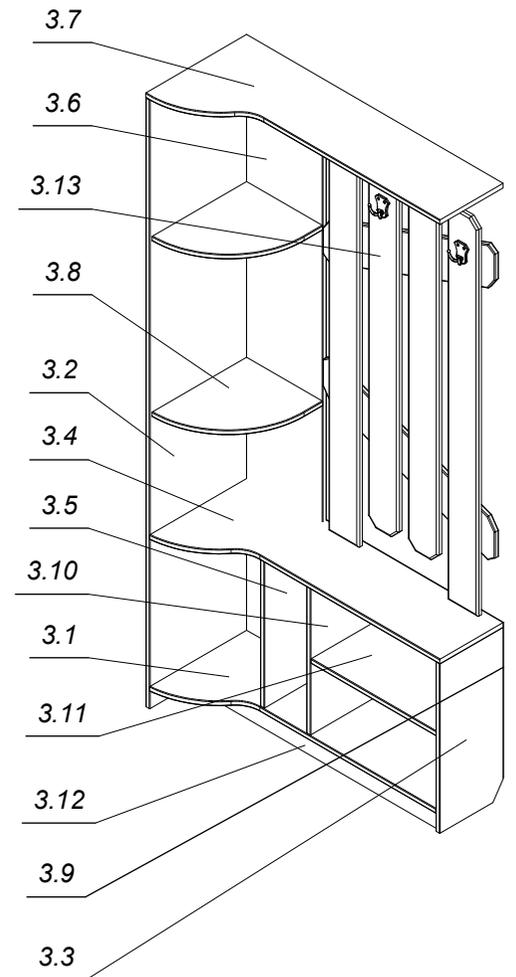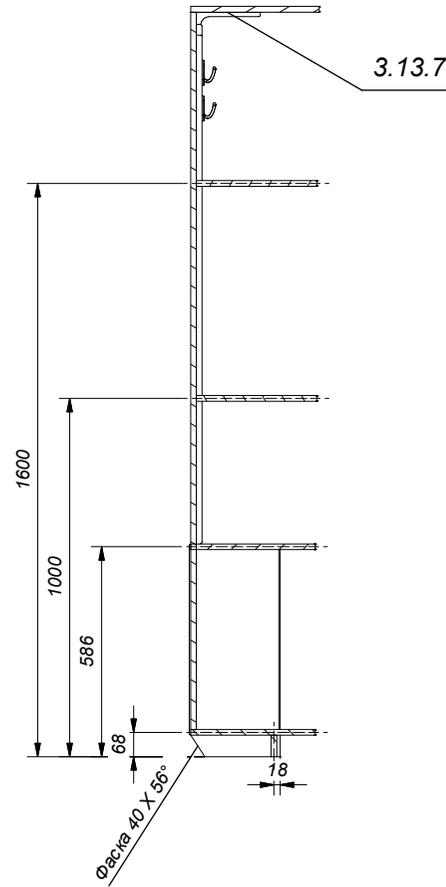




H-H (1:15)

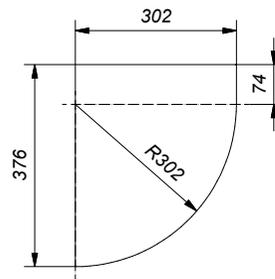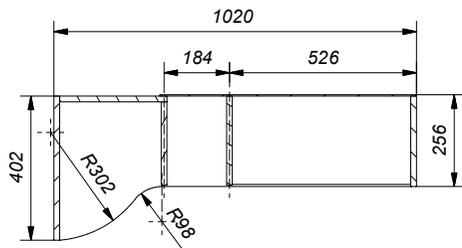


Поз.3.8

В поз.3.4 сделать вырез для установки панели (поз.3.6)


Зо	Ф	Поз.	Обозначение	Наименование	L	w	t	Мат-ал	Кол.	
		3.1	Дно		988	400	16	Дуб седан	1	
		3.2	Бок L		2078	400	16	Дуб седан	1	
		3.3	Бок R		578	250	16	Дуб седан	1	
		3.4	Полка		1004	400	16	Дуб седан	1	
		3.5	Перегородка		502	230	16	Дуб седан	1	
		3.6	Панель задняя		2002	300	16	Дуб седан	1	
		3.7	Верх		1020	400	16	Дуб седан	1	
		3.8	Полка лев.		300	374	16	Дуб седан	2	
		3.9	Стенка задняя		720	530	4	ДВП белое	1	
		3.10	Перегородка 1		502	246	16	Дуб седан	1	
		3.11	Полка прав.		502	244	16	Дуб седан	1	
		3.12	Цоколь		988	60	16	Дуб седан	1	
<b>Секция вешалки</b>									Лист	
Изм.	Лист	№ докум.	Подпись	Дата						6

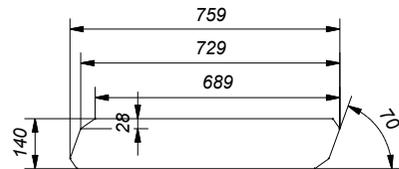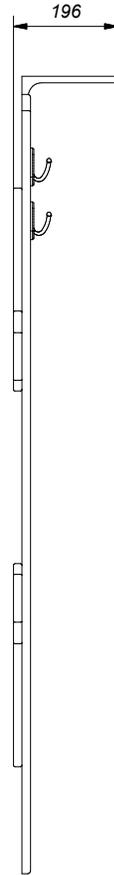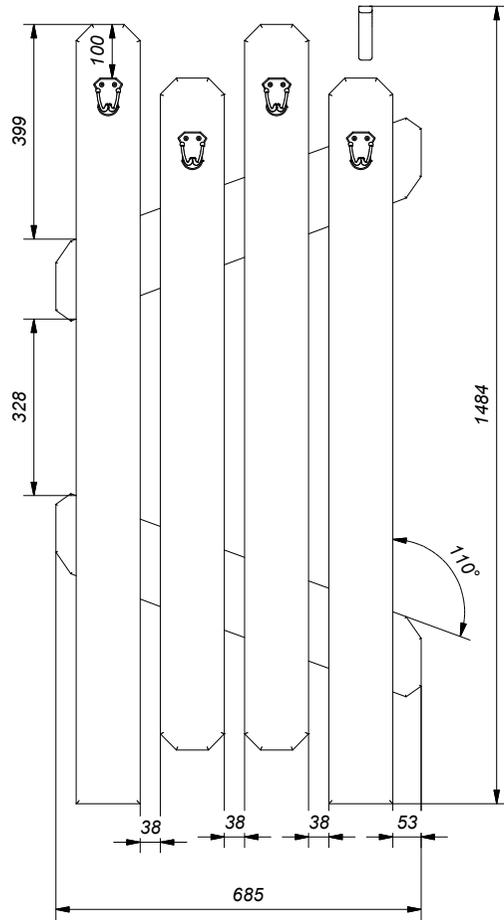


Поз. 3.13.1

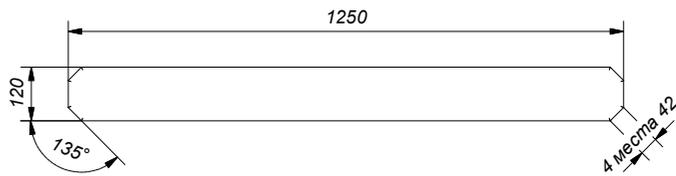

Поз. 3.13.3 и 3.13.4 аналогичны

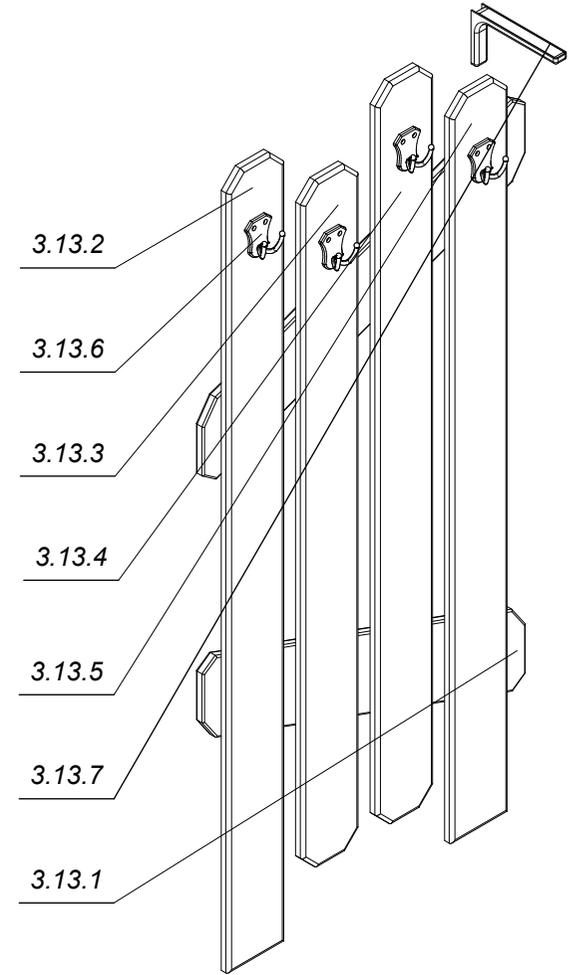

Зо	Ф	Поз.	Обозначение	Наименование	L	w	t	Мат-ал	Кол.
		3.13.1	Планка крепёжная		780	140	16	МДФ Фасад	2
		3.13.2	Планка верт.		1450	120	16	МДФ Фасад	1
		3.13.3	Планка верт. 1		1250	120	16	МДФ Фасад	1
		3.13.4	Планка верт. 2		1350	120	16	МДФ Фасад	1
		3.13.5	Планка верт. 3		1350	120	16	МДФ Фасад	1
		3.13.6	Крючок WP 8903					Aluminum-6061	4
		3.13.7	Угол (консоль) для полки	L 180 мм				Default	1
<b>Вешалка одежда</b>									Лист
Изм.	Лист	№ докум.	Подпись	Дата					7

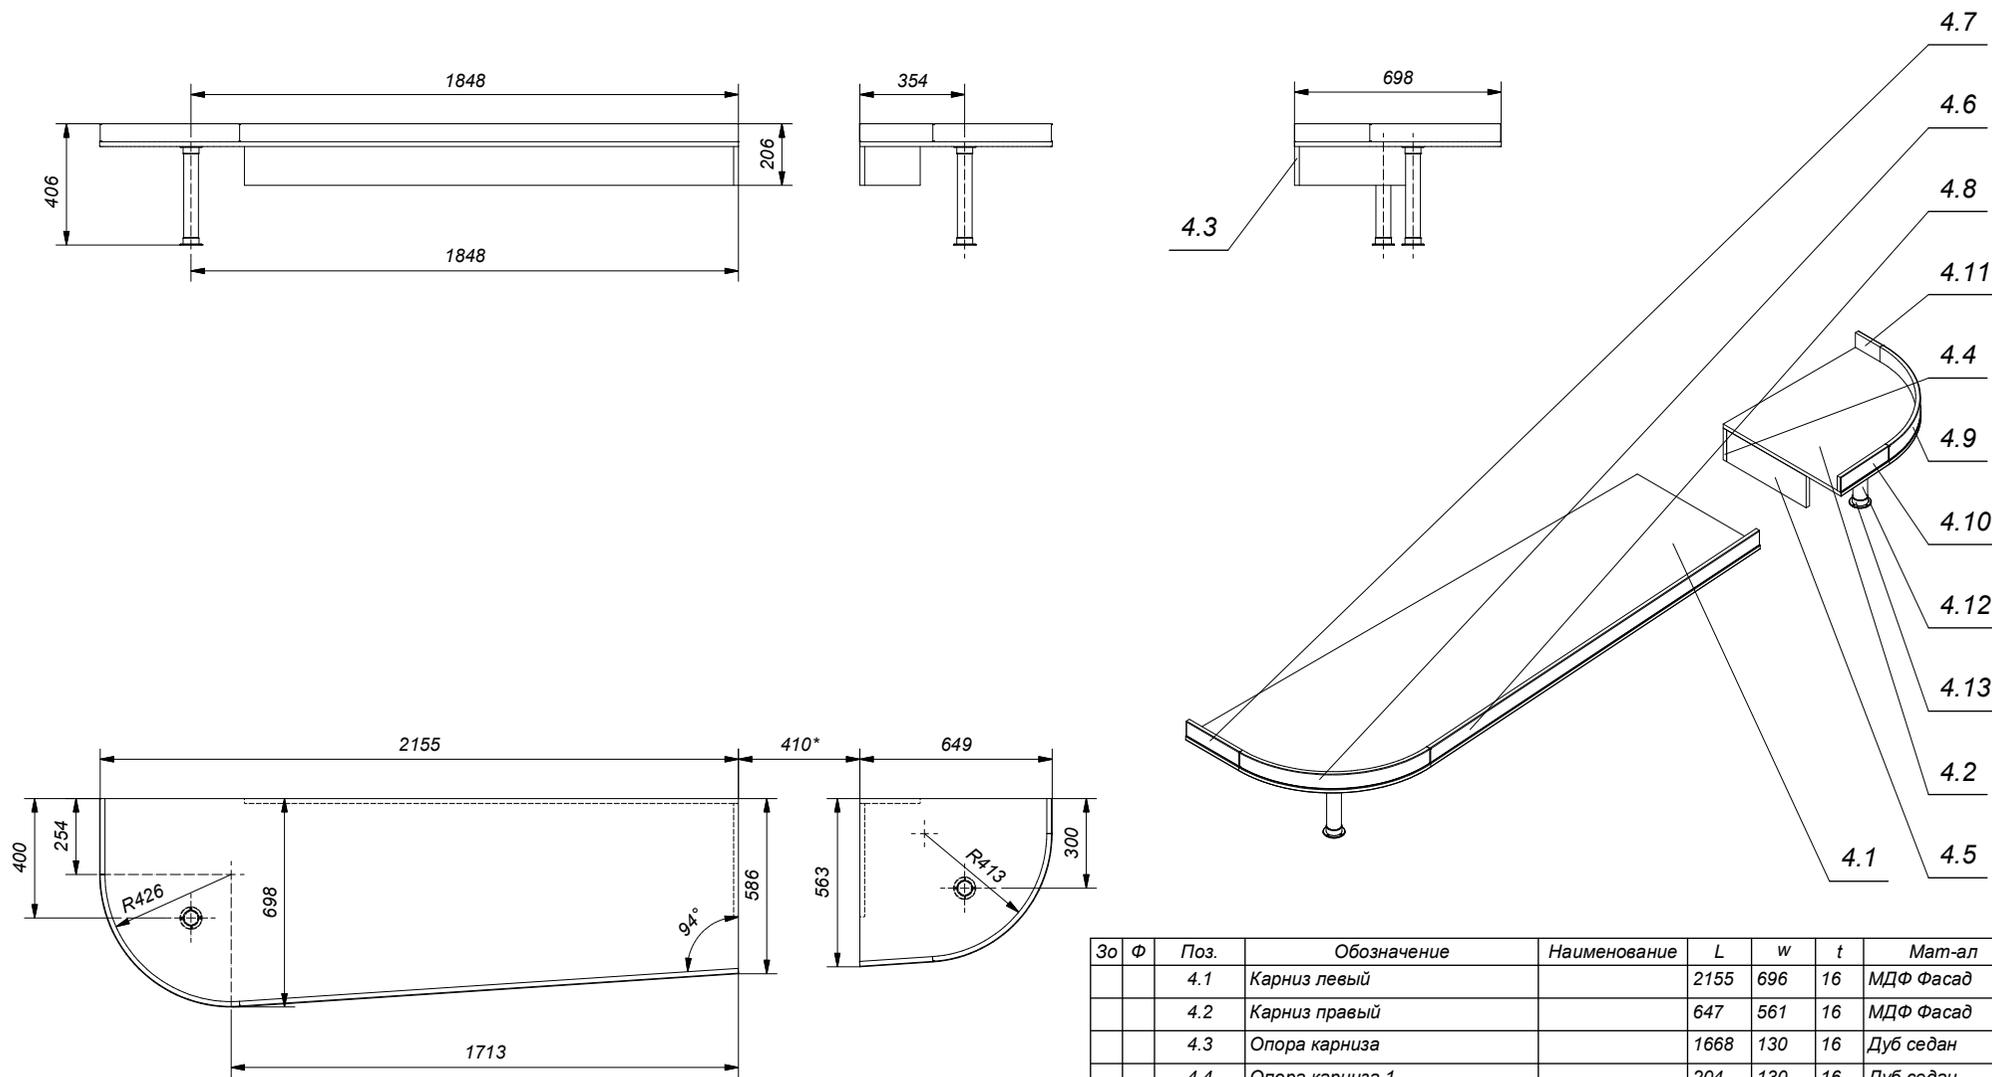

Зо	Ф	Поз.	Обозначение	Наименование	L	w	t	Мат-ал	Кол.
		4.1	Карниз левый		2155	696	16	МДФ Фасад	1
		4.2	Карниз правый		647	561	16	МДФ Фасад	1
		4.3	Опора карниза		1668	130	16	Дуб седан	1
		4.4	Опора карниза 1		204	130	16	Дуб седан	1
		4.5	Опора карниза 2		380	130	16	Дуб седан	2
		4.6	Планка R1		723	60	16	МДФ Фасад	1
		4.7	Планка 1		254	60	16	МДФ Фасад	1
		4.8	Планка 2		1687	60	16	МДФ Фасад	1
		4.9	Планка R2		646	60	16	МДФ Фасад	1
		4.10	Планка 3		247	60	16	МДФ Фасад	1
		4.11	Планка 4		117	60	16	МДФ Фасад	1
		4.12	Труба Fi-50		330			По умолчанию	2
		4.13	Фланец Fi50					Steel	4

### Сборка карниза

Изм.	Лист	№ докум.	Подпись	Дата	Лист
					8